


Cenário (Fundo de Palco)

Pitoresca

Cenário

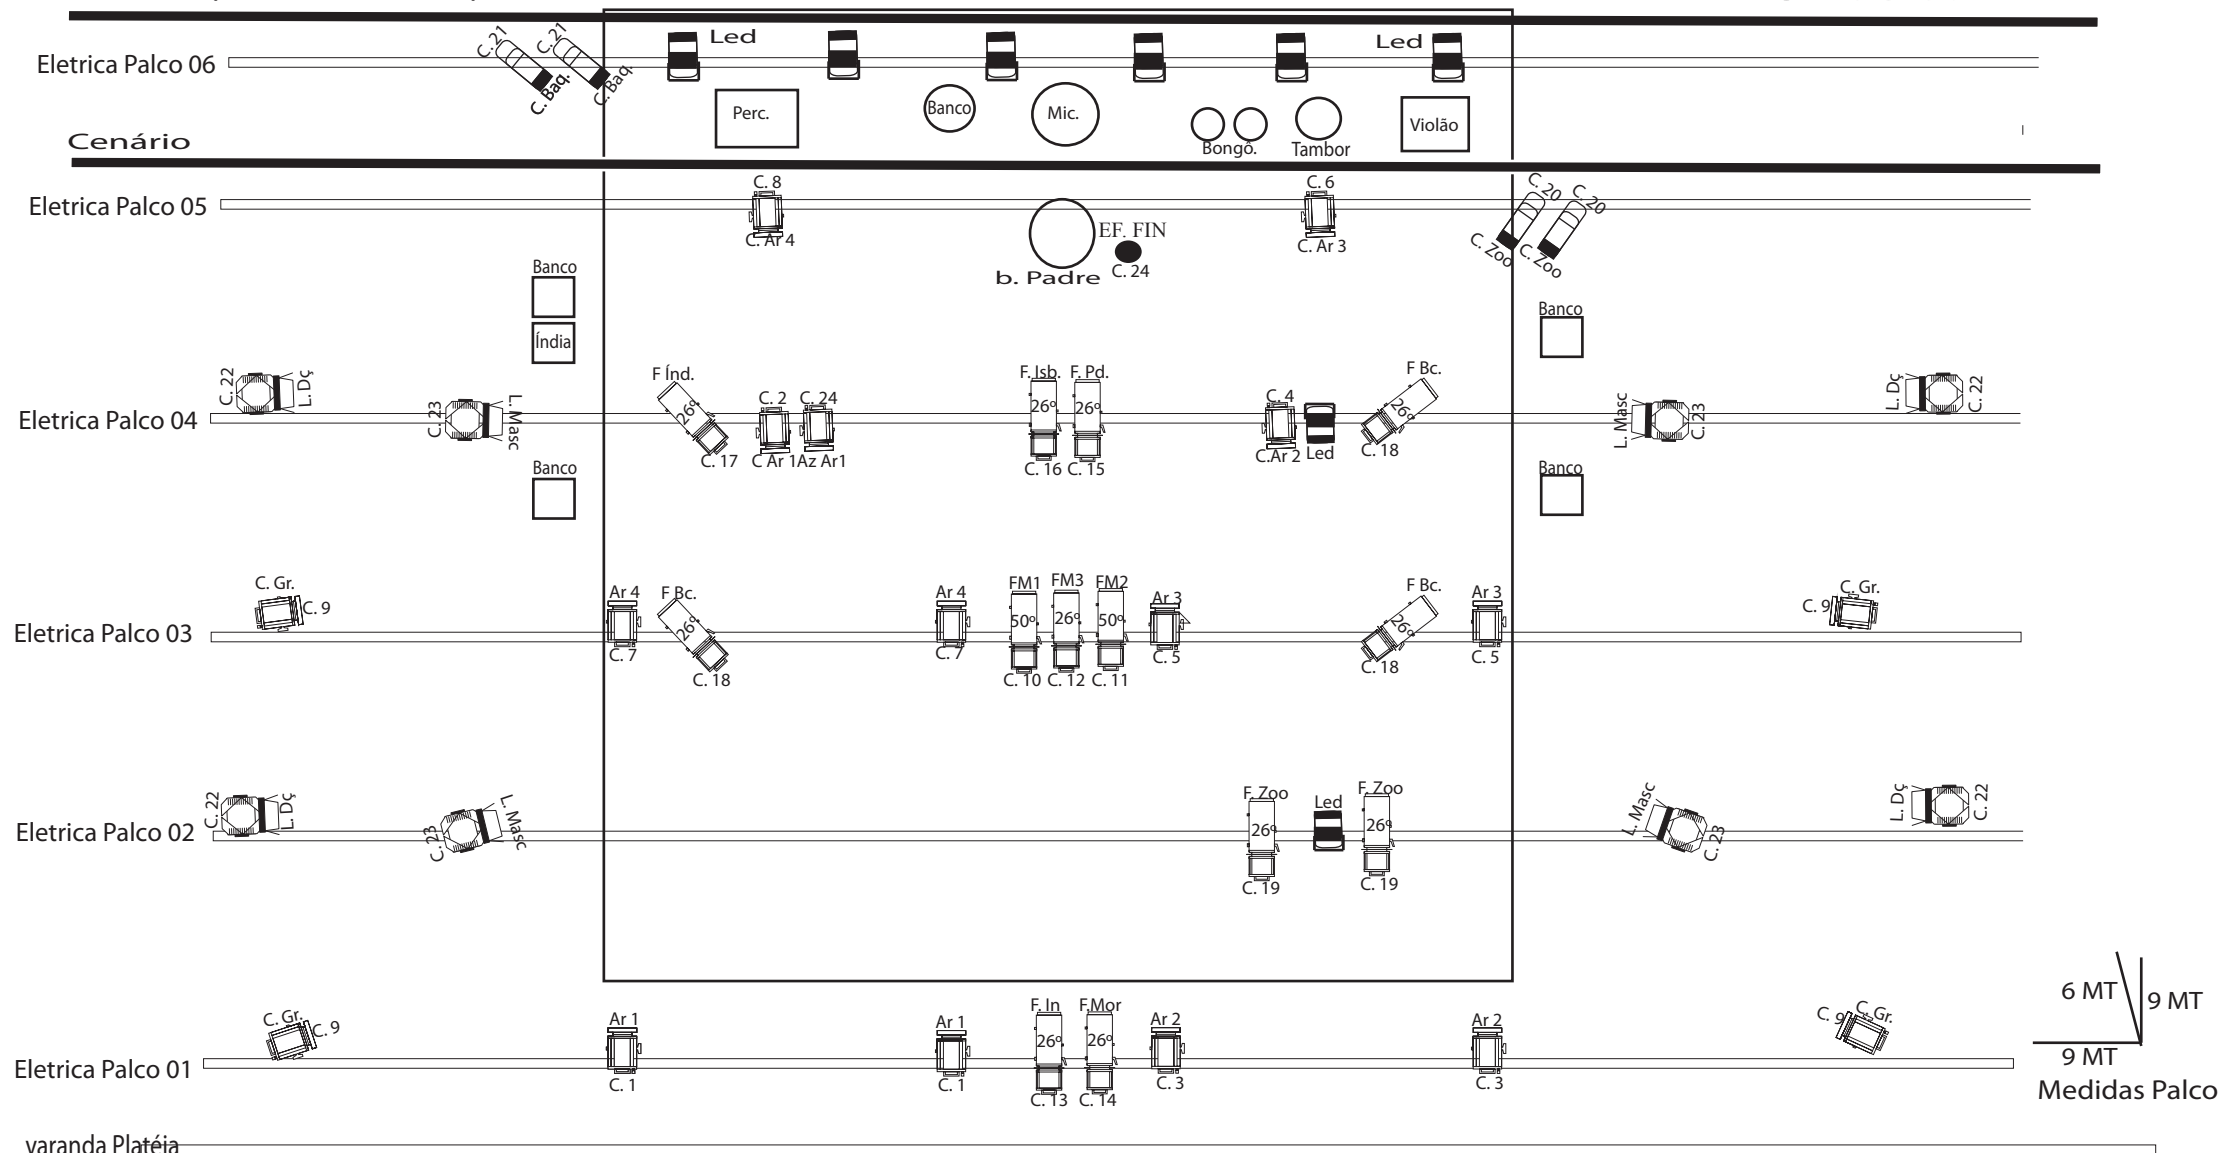

6 MT 9 MT
9 MT
Medidas Palco

Esp. Pitoresca.

Cia de Teatro Nú Escuro
Direção Geral: Hélio Froes.
Iluminação: Junior Oliveira

Contato@junioroliveiraluz.com
Cel. 62- 84639429

Equipamento.

	Elipsoidal ETC 50° -----	02
	Elipsoidal ETC 36°-----	11
	Fresnel 1000w-----	08
	Par 64 F#2 110 V.-----	04
	Plano Convexo 1000W -----	17
	Par Led RGBW 5W -----	08

Quant.

OBS.

C 16 - canal Dimmer.

BR - Nome Efeito

OBS.

3 Técnicos para montagem
01 Console ETC 24/48 ou similar
36 Canais de Dimmer 4K / canal
Elipsoidais com iris e faca.
8 horas para montagem

Gelatinas

Lee Filters
01 - Az -120
02 - AB - 21
02 - LV - 343
04 - Rs - 45
04 - Ch - 156